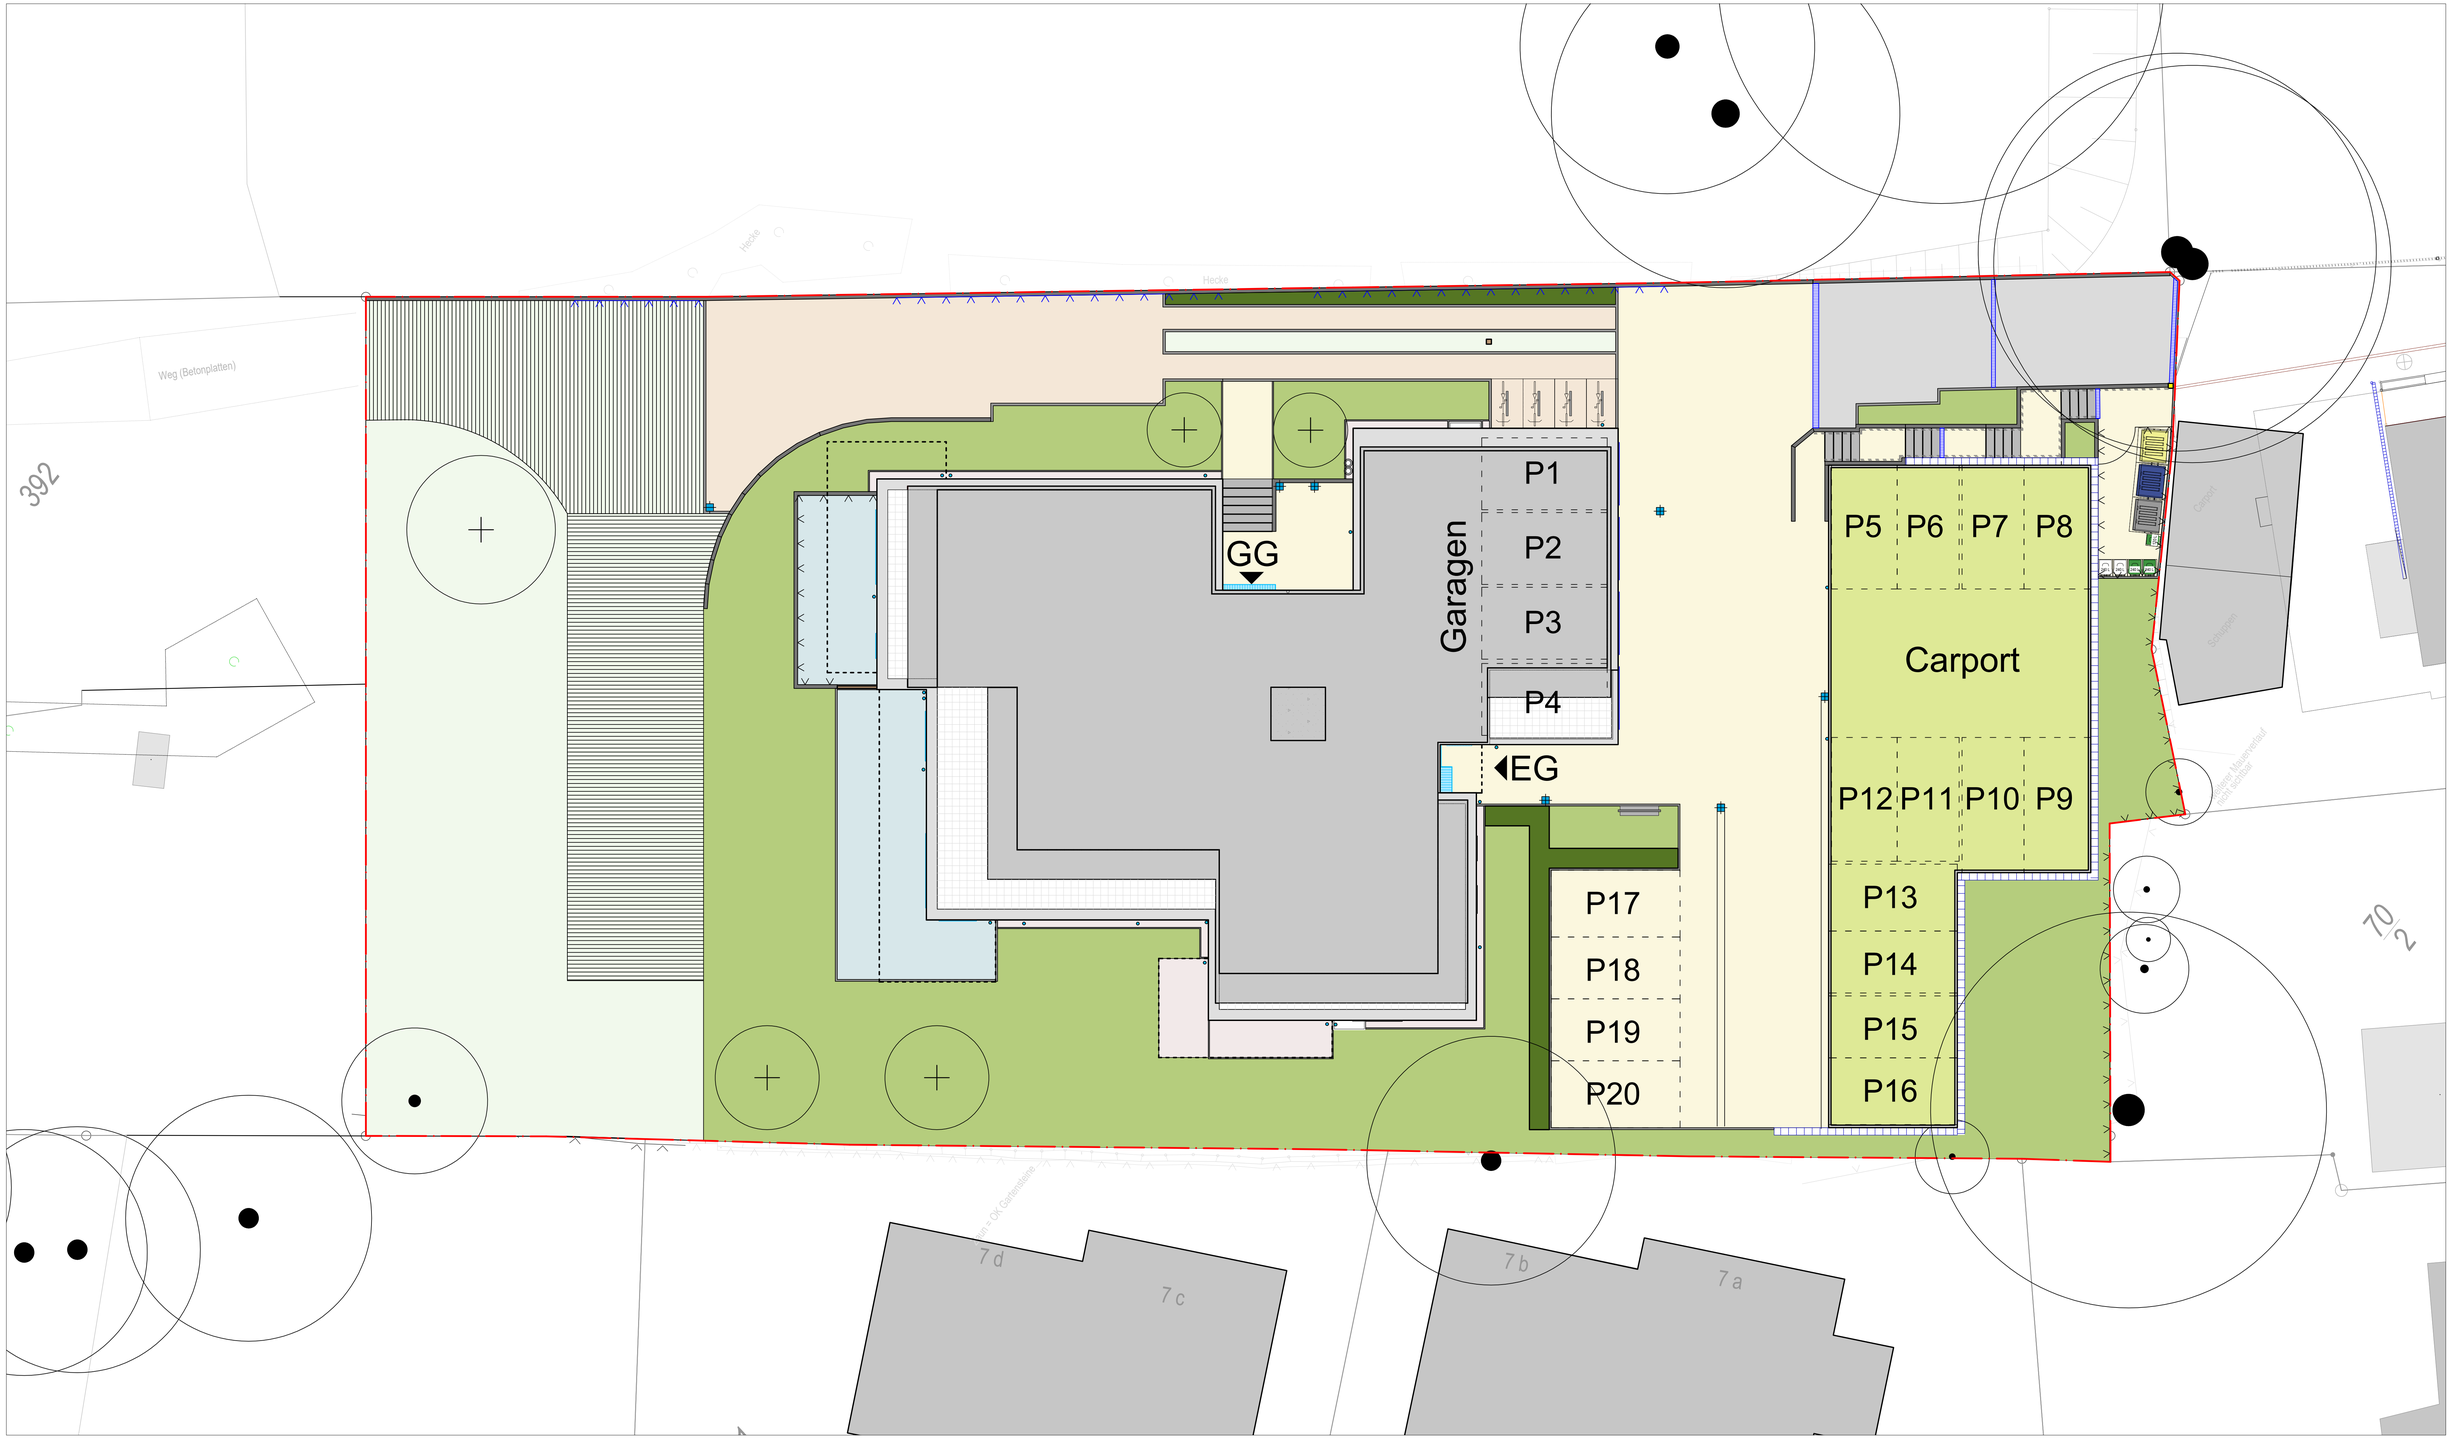

MASSSTAB	1:100
FORMAT	58,8 x 104,0 cm
GEZEICHNET	TK
ERSTELLT	24.11.2020

PLANINHALT: Stellplatzplan

PLANUNG: WIGGENHORN & VAN DEN HÖVEL
LANDSCHAFTSARCHITEKTEN BDLA

BAUHERR: Friedrich Schütt + Sohn
Baugesellschaft mbH&Co.KG
Wisbystraße 2, 23558 Lübeck

BAUVORHABEN: Eschenburgstraße
Eschenburgstraße 11 b
23568 Lübeck

Dokument ist urheberrechtlich geschützt. Alle Rechte vorbehalten.